


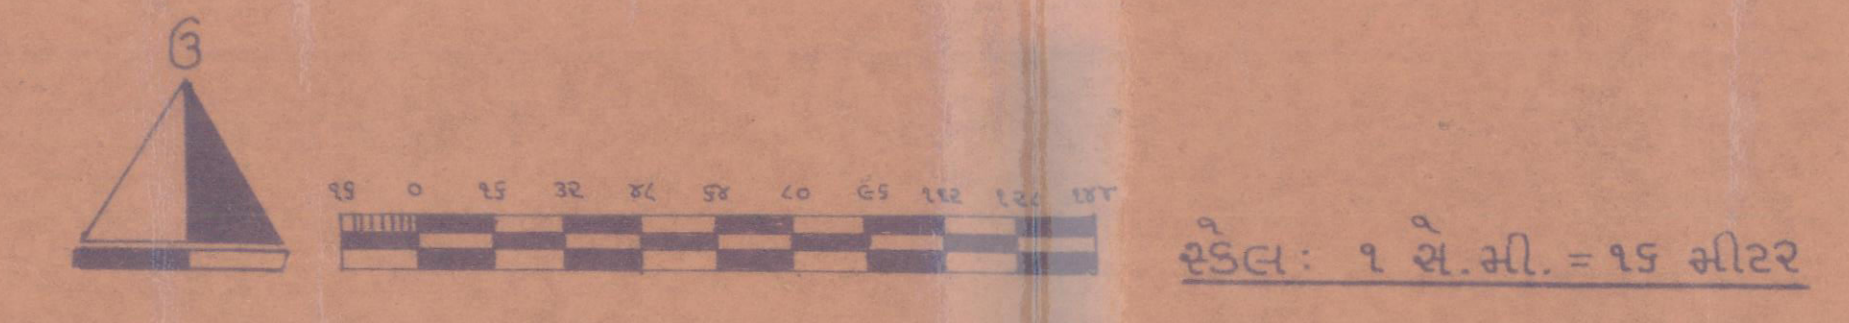

- સમજૂતી -**
- (૧) યોજનાની હદ (મુખ્ય)  યોજનાની હદ (પ્રથમ વેરીઑ)
  - (૨) મુખ્ય ખંડની હદ
  - (૩) અંતિમ ખંડની હદ
  - (૪) વિસ્તારો
  - (૫) પ્રોજેક્ટ ક્ષેત્ર માટે સમાવેલ



Approved by the Town Planning Scheme No. 2 Valad (first variant) Final approved to the modification under Government Notification Urban Development and Urban Housing Department No. 62/N/184 of 1995/EPB/2594/1012/L Dated the 20.12.999.

(S.H. TAMAKWALLA)  
Major Town Planner,  
Gujarat State, Gandhinagar

(S.H. TAMAKWALLA)  
Officer on Special Duty and Joint Secretary to the Secretary, Gujarat, Urban Development and Urban Housing Department.

**નગર રચના યોજના વલસાડ નં.-૨ [પ્રથમ વેરીઑ] અંતિમ**  
**તીથલ રોડ-ધરમપુર રોડ વિસ્તાર મુખ્ય ખંડ-અંતિમ ખંડની હદ દર્શાવતો નકશો. યોજના નકશા નં.- ૩**



નગર રચના અધિકારી  
 નગર રચના યોજના નં. ૨  
 (પ્રથમ વેરીઑ) વલસાડ